

Koshaus Lodge 40 m²




VITHAUS



VITHAUS maakt vrijstaande houtskeletbouw modulewoningen

De KOSHAUS woningen zijn zogenaamde modulewoningen. Deze moderne houtskeletbouw woningen worden onder ideale omstandigheden in de fabriek gemaakt en dan in delen naar de bouwplaats vervoerd. Ter plekke worden ze in maximaal 3 weken in elkaar gezet tot een volledige woning.

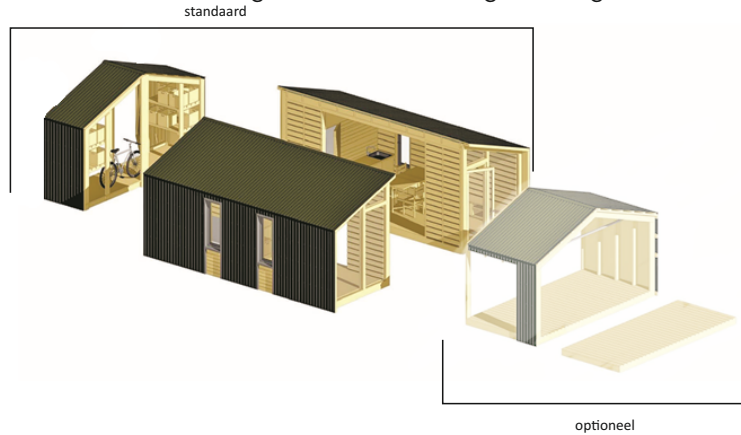


De totaal productie in de fabriek heeft diverse voordelen ten opzichte van de traditionele bouw van een woning op de bouwkvavel.

Doordat de omstandigheden in de fabriek ideaal zijn, is de woning veel efficiënter te produceren. Alle benodigde machines zijn beschikbaar en er is geen hinder van wisselende weersomstandigheden. De woning kan daardoor in minder tijd geproduceerd worden zodat er minder personeelskosten zijn.

Dit is niet alleen gunstig voor de prijs maar ook voor het milieu omdat er geproduceerd kan worden met minder restafval.

Deze manier van produceren komt ook de kwaliteit van de woning ten goede.

Bijkomend voordeel is dat de planning veel nauwkeuriger te doen is. De KOSHAUS woningen worden doorgaans binnen maximaal 180 dagen geleverd.

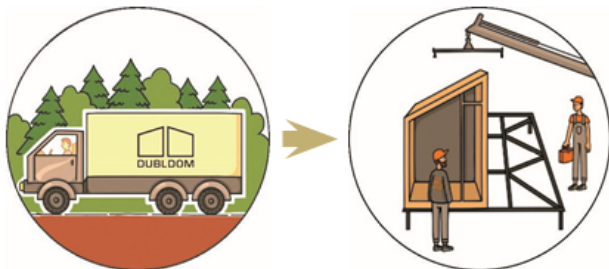

Cataloguswoning

Een KOSHAUS is een cataloguswoning, wat betekent dat u een beperkt aantal opties heeft voor veranderingen c.q. uitbreidingen. Zo heeft u o.a. de keuze om een extra (overdekte) veranda aan te laten brengen en één of meerdere terrassen en/of trapjes. Maar ook keuze in wandafwerking en de plaatsing van dakramen bijvoorbeeld.

In de prijslijst kunt u zien welke keuzemogelijkheden er zijn.

Fundering

In tegenstelling tot sommige andere (kleinere) module woning concepten, dient het KOSHAUS wel te worden gefundeerd. De aard en de uitvoering daarvan, variërend van een schroefpalen fundering of een stroken fundering op staal of een palen fundering met betonstroken of stalen liggers, is afhankelijk van de bouwlocatie en het advies van de constructeurs.



Koshaus Lodge 40 m²



VITHAUS




Koshaus Lodge 40 m²



VITHAUS



Koshaus Lodge 40 m²

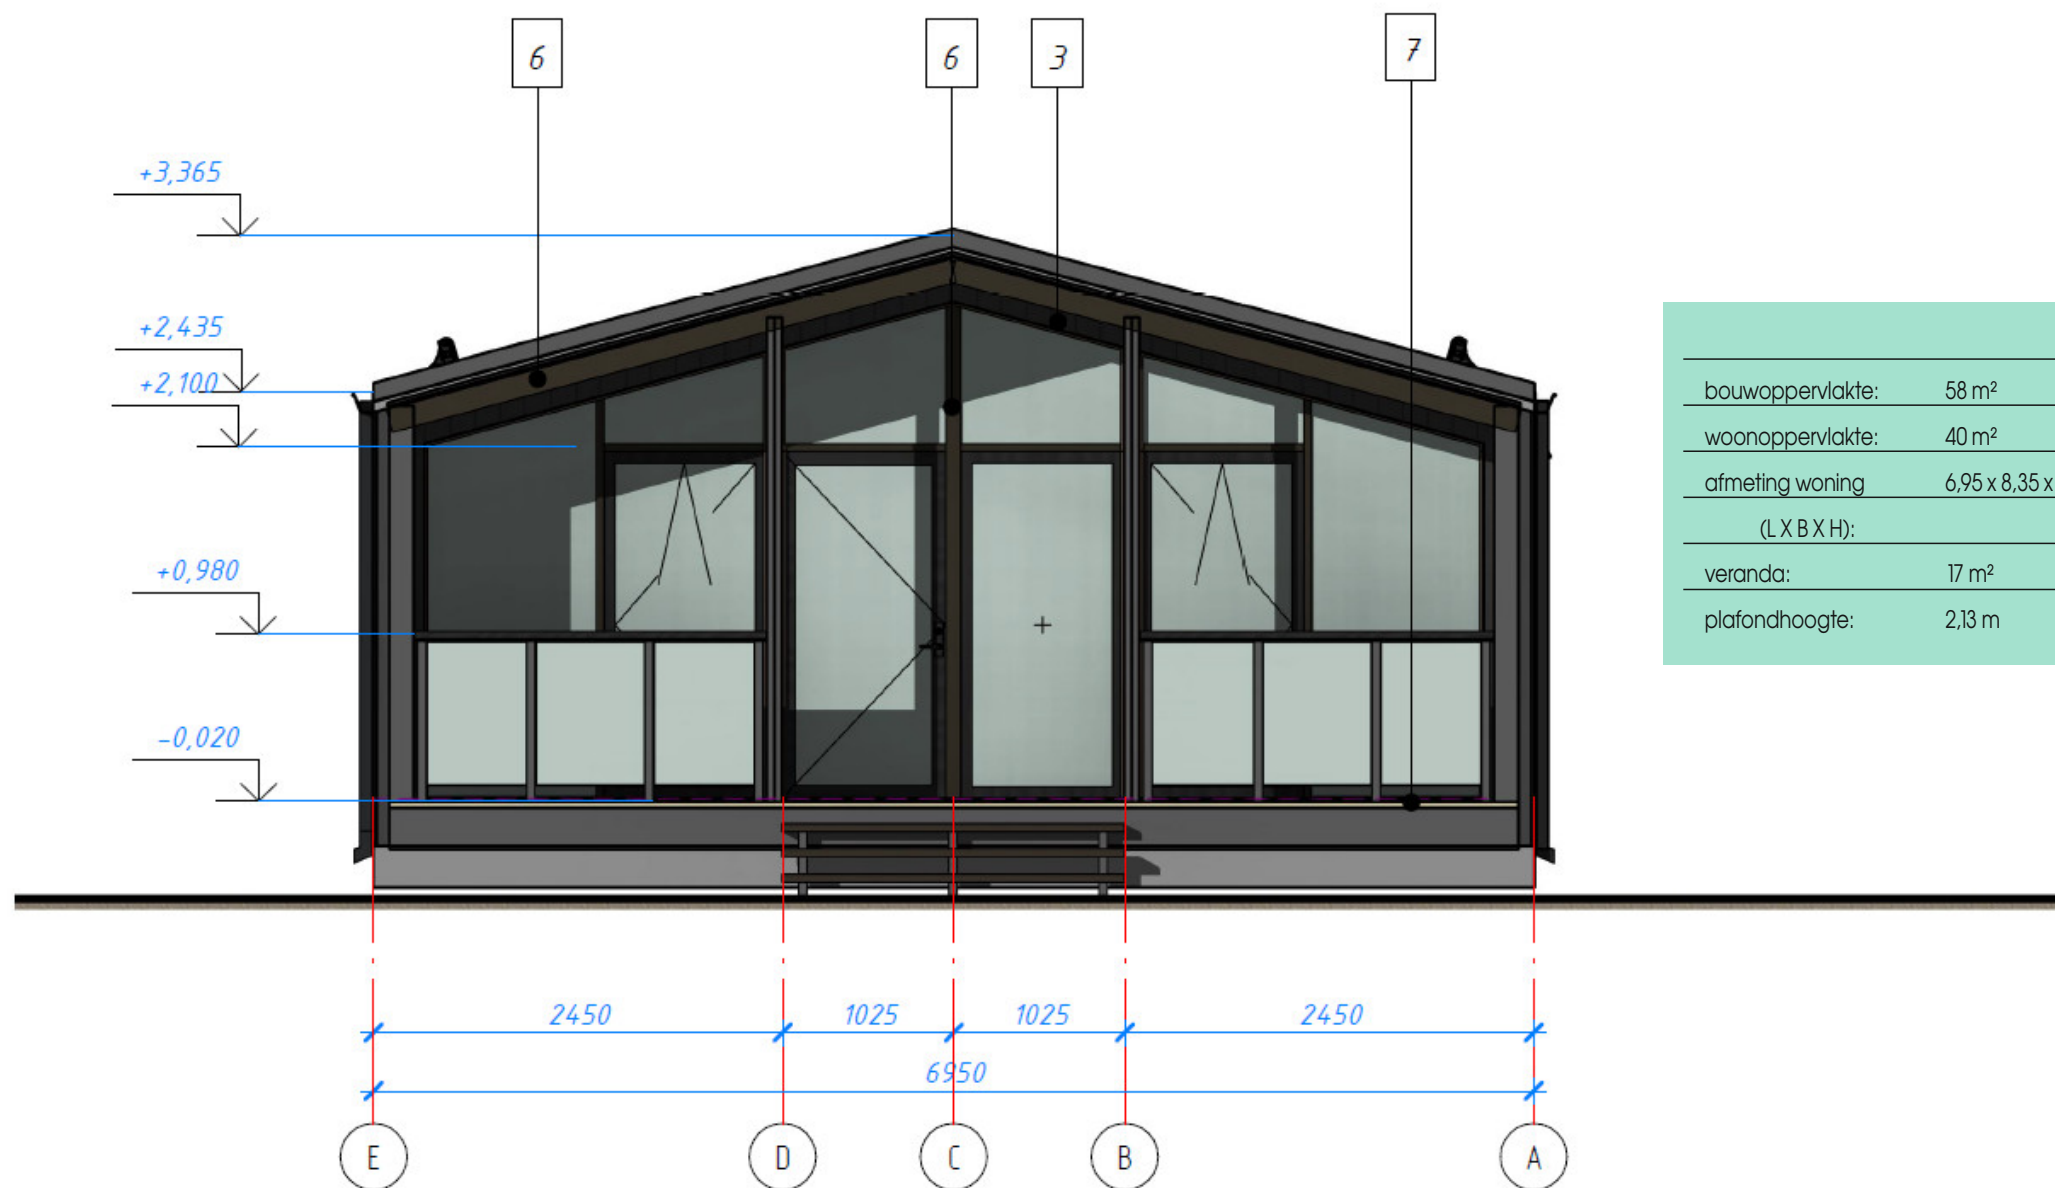


bouwooppervlakte:	58 m ²
woonoppervlakte:	40 m ²
afmeting woning	6,95 x 8,35 x 2,18 m
(L X B X H):	
veranda:	17 m ²
plafondhoogte:	2,13 m

Koshaus Lodge 40 m²




VITHAUS

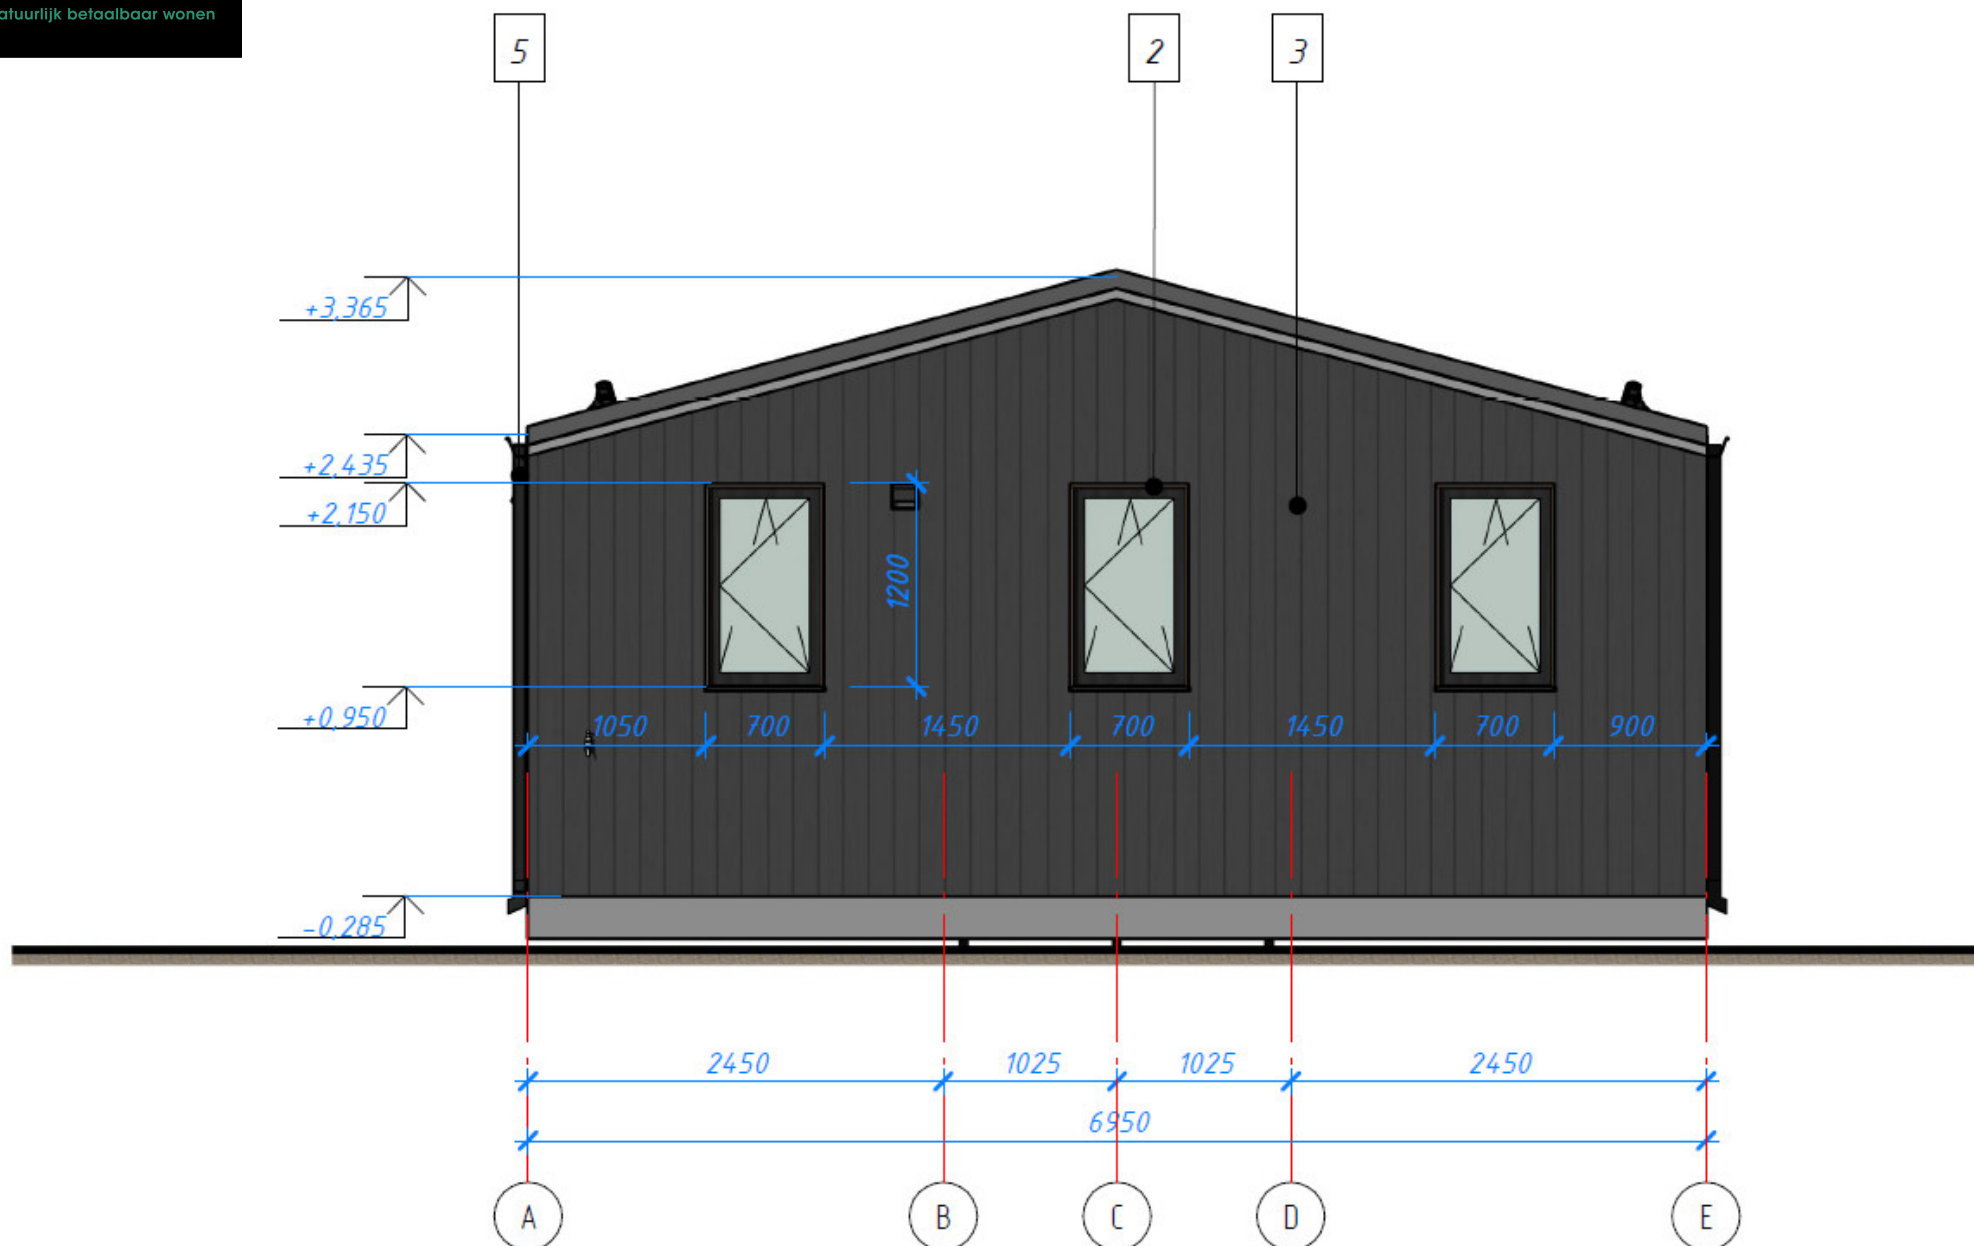

Koshaus Lodge 40 m²




VITHAUS

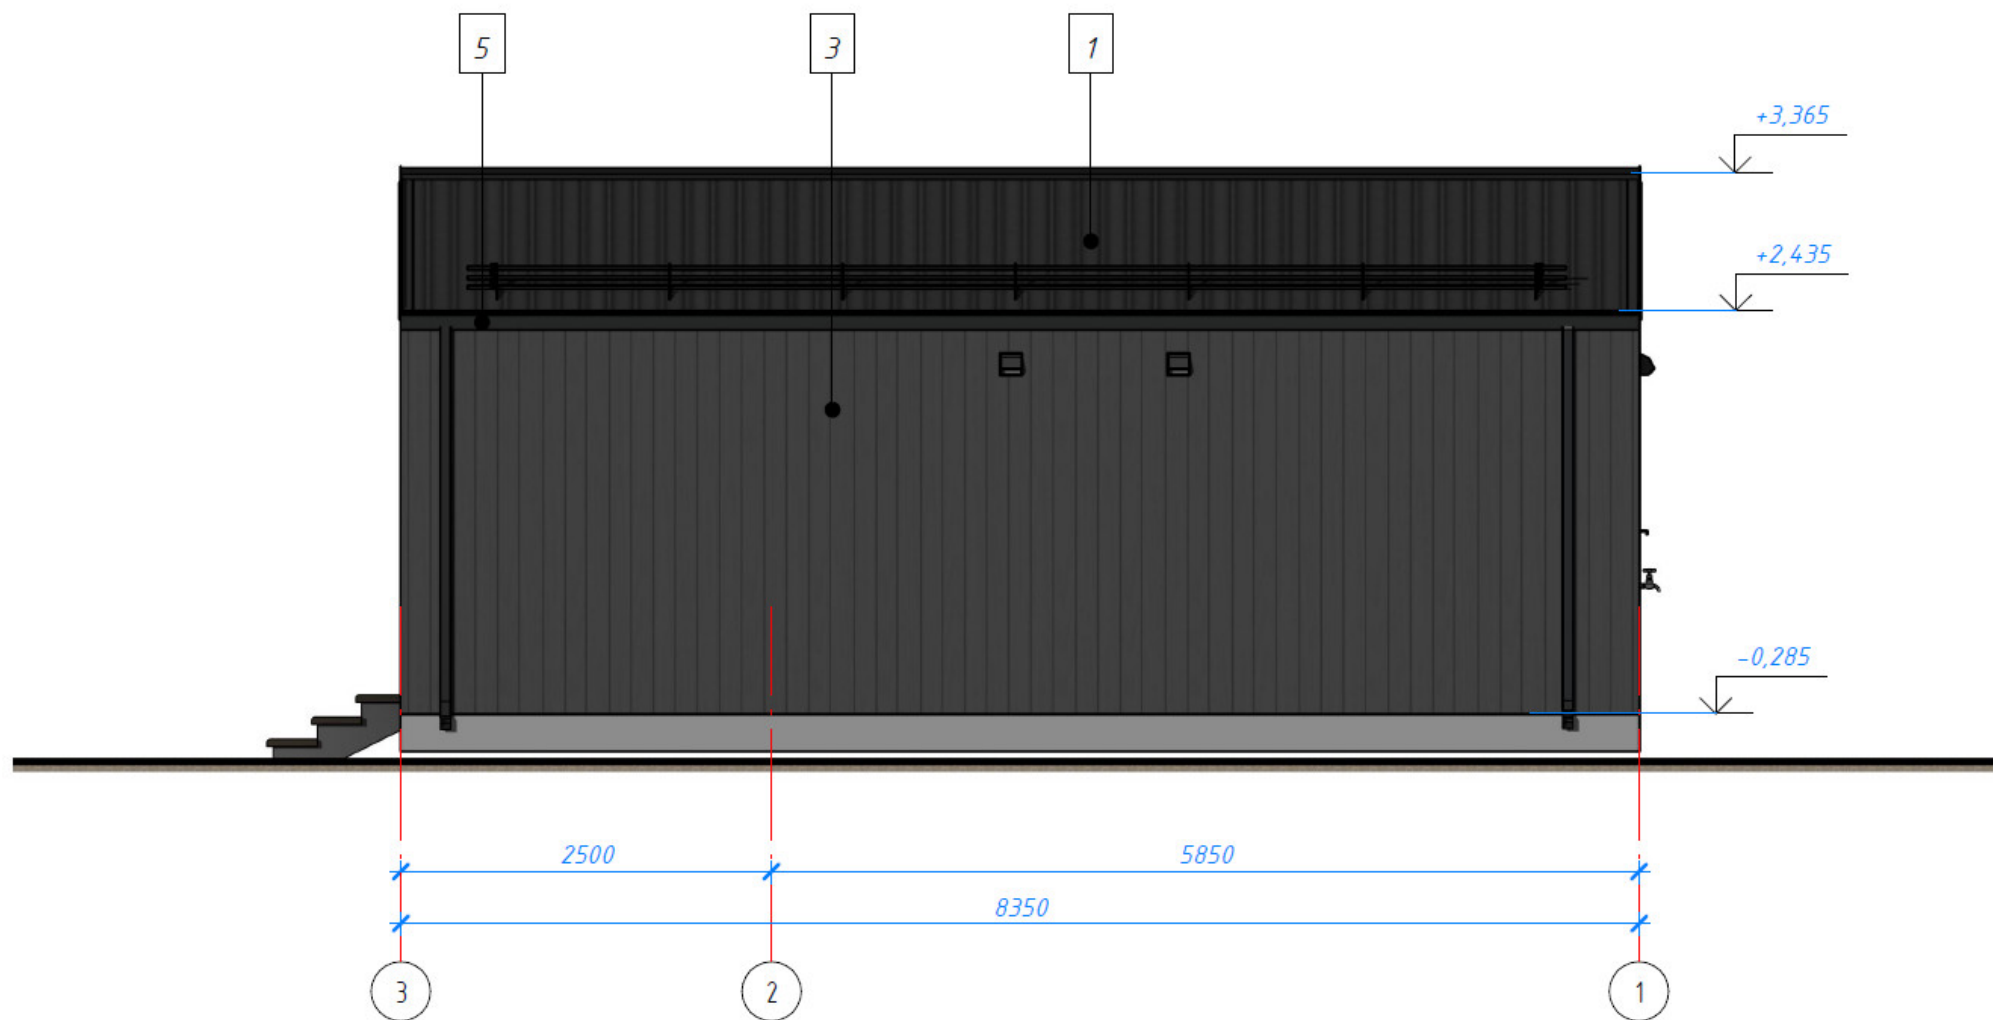


Koshaus Lodge 40 m²



VITHAUS

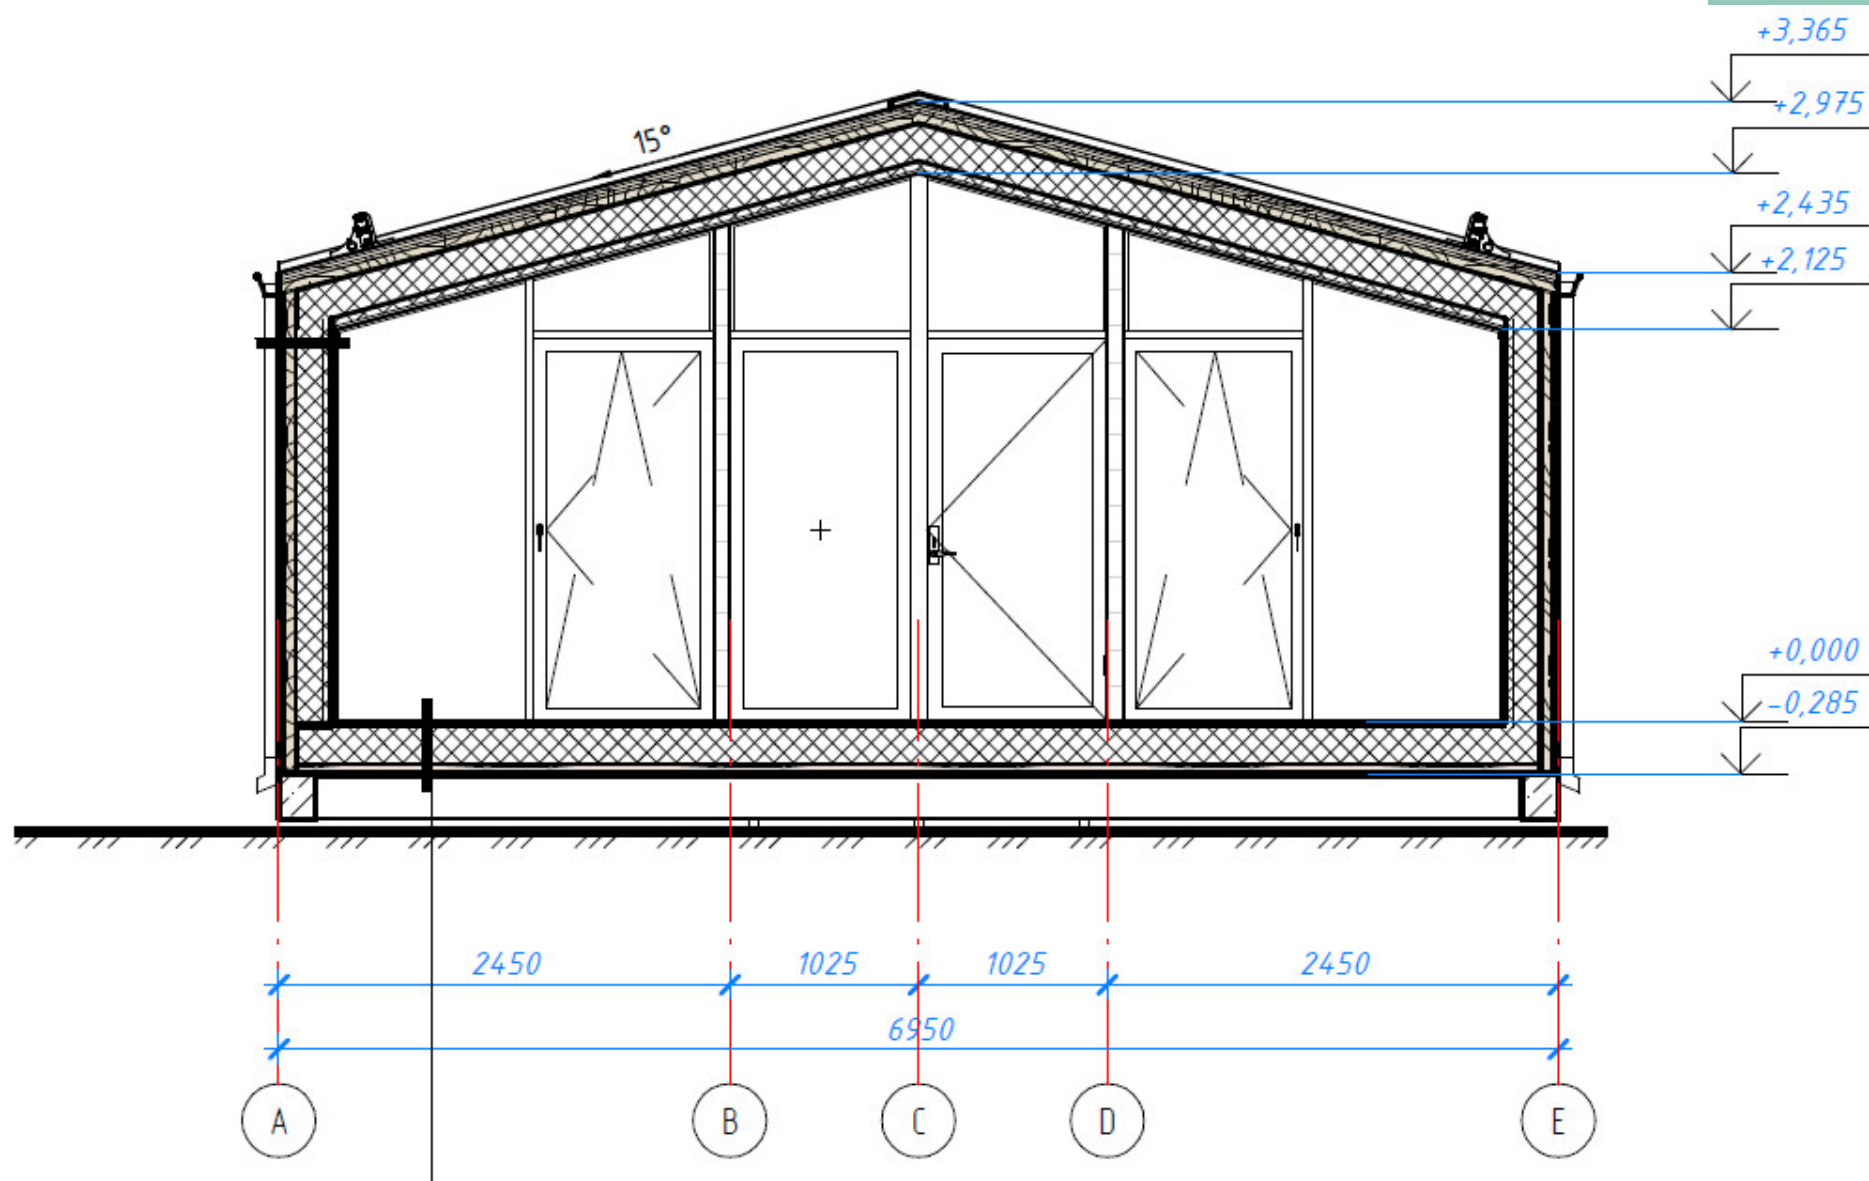


Koshaus Lodge 40 m²

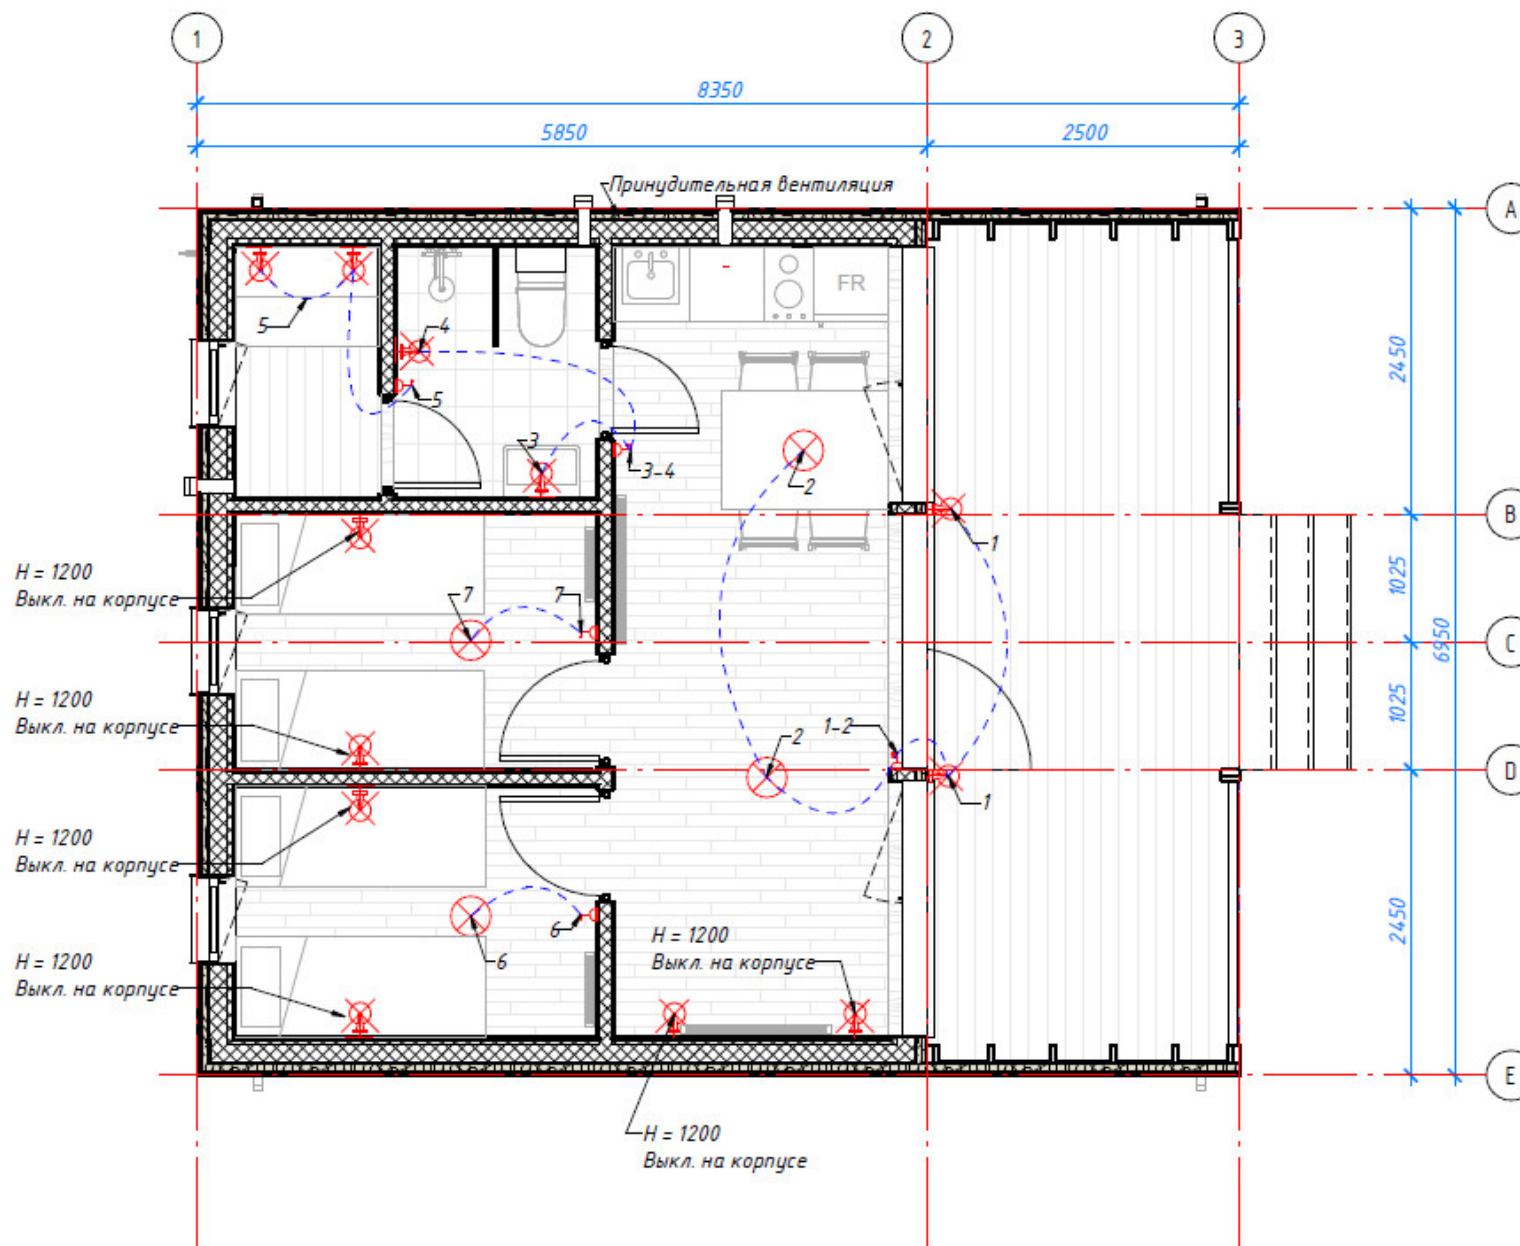


Koshaus Lodge 40 m²



VITHAUS

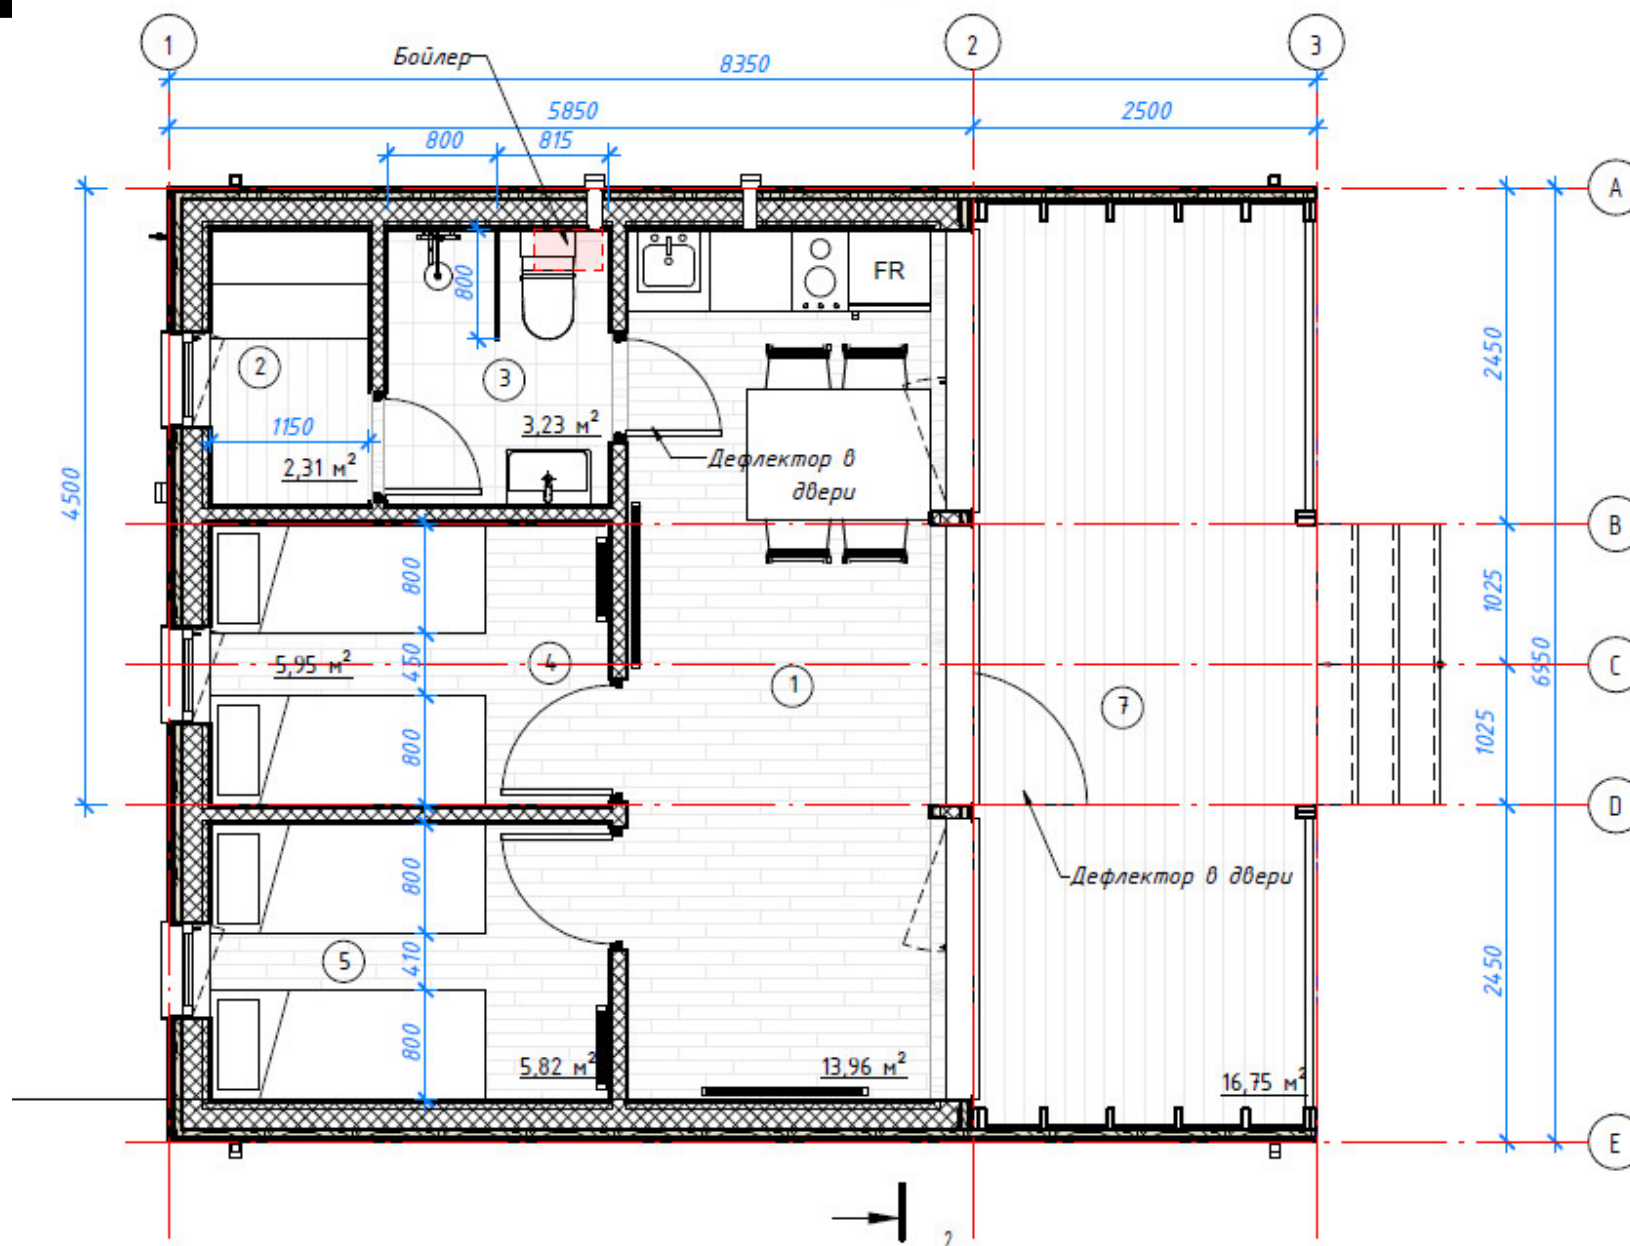


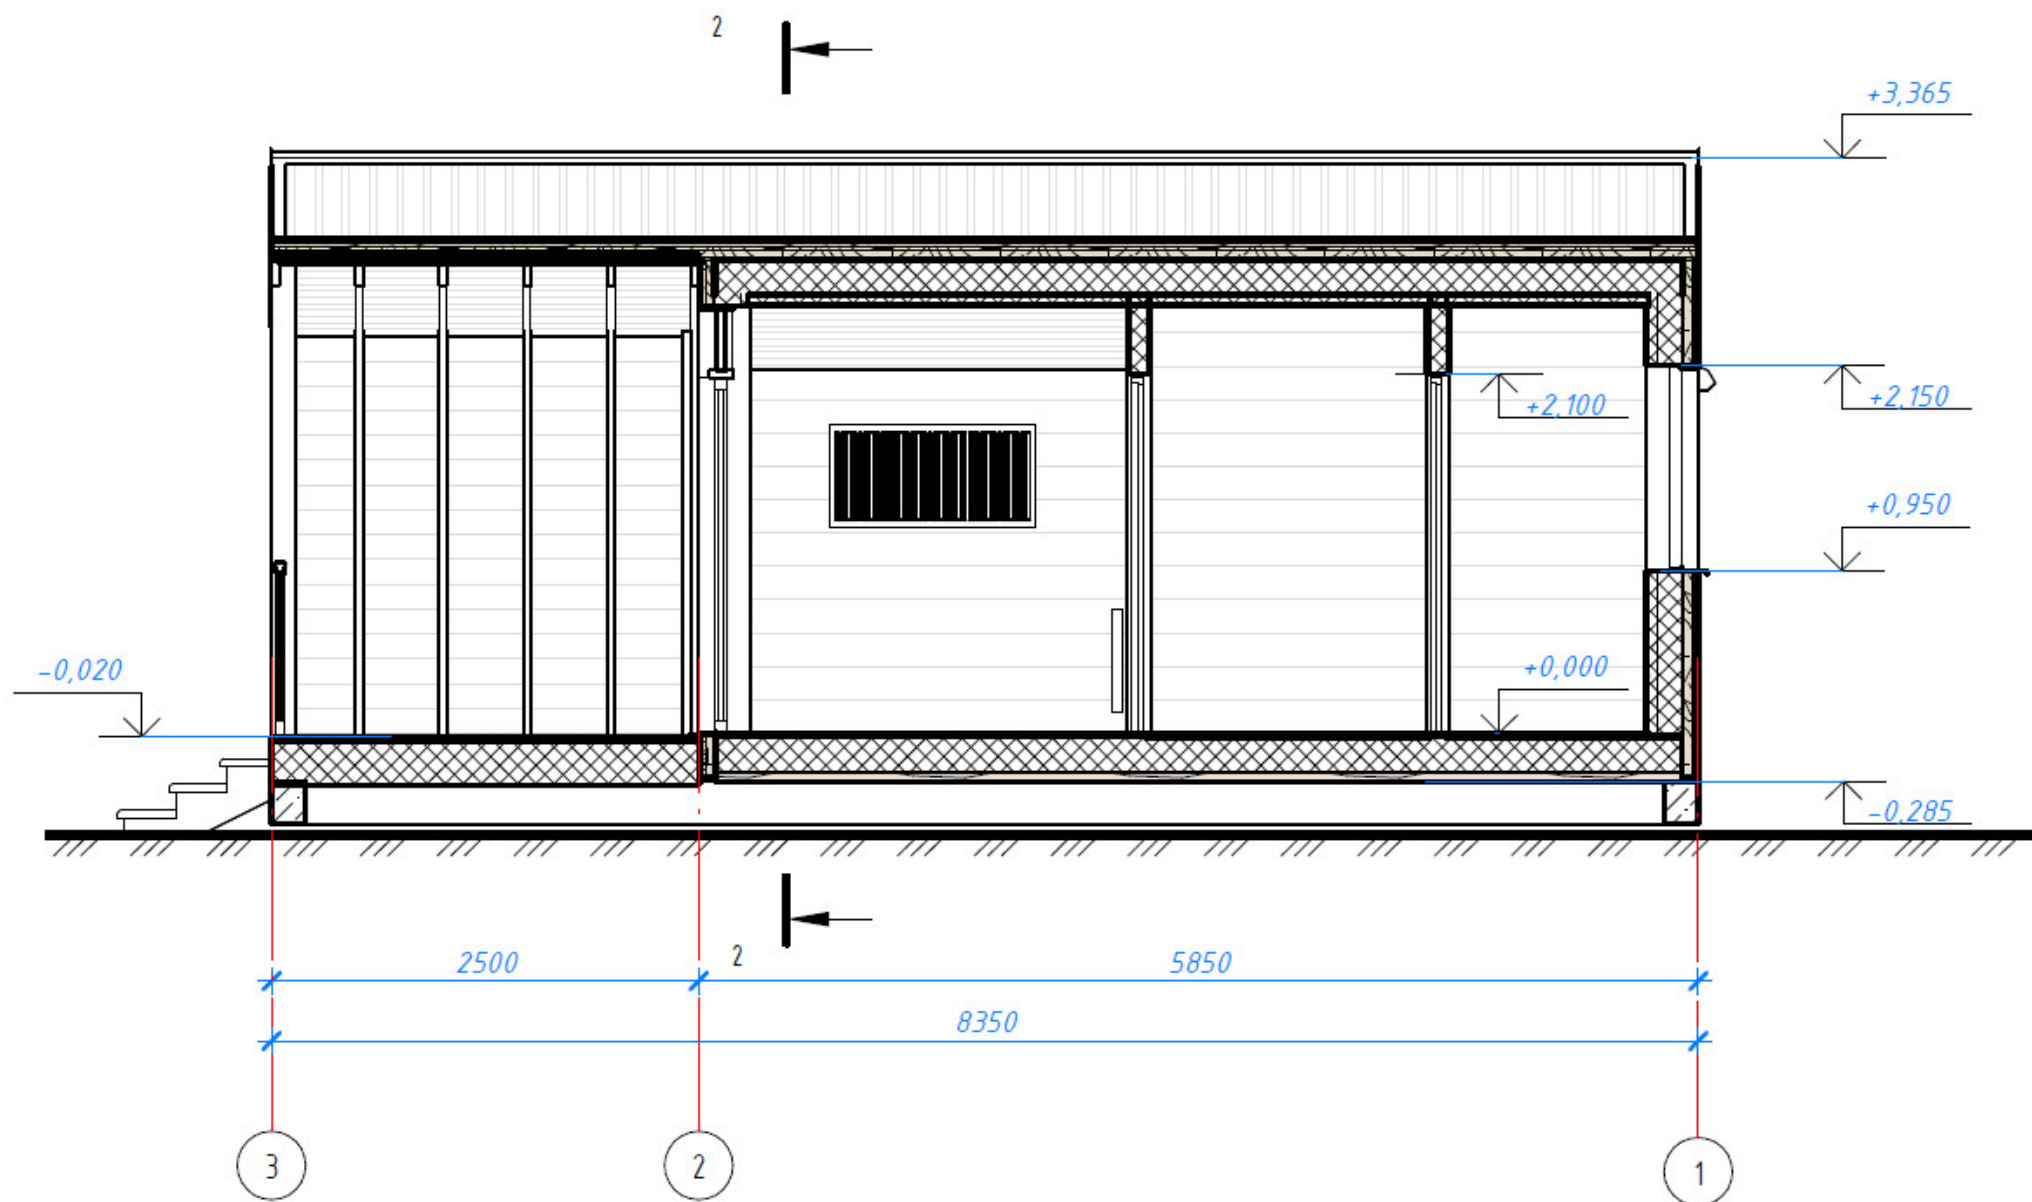

Koshaus Lodge 40 m²




VITHAUS

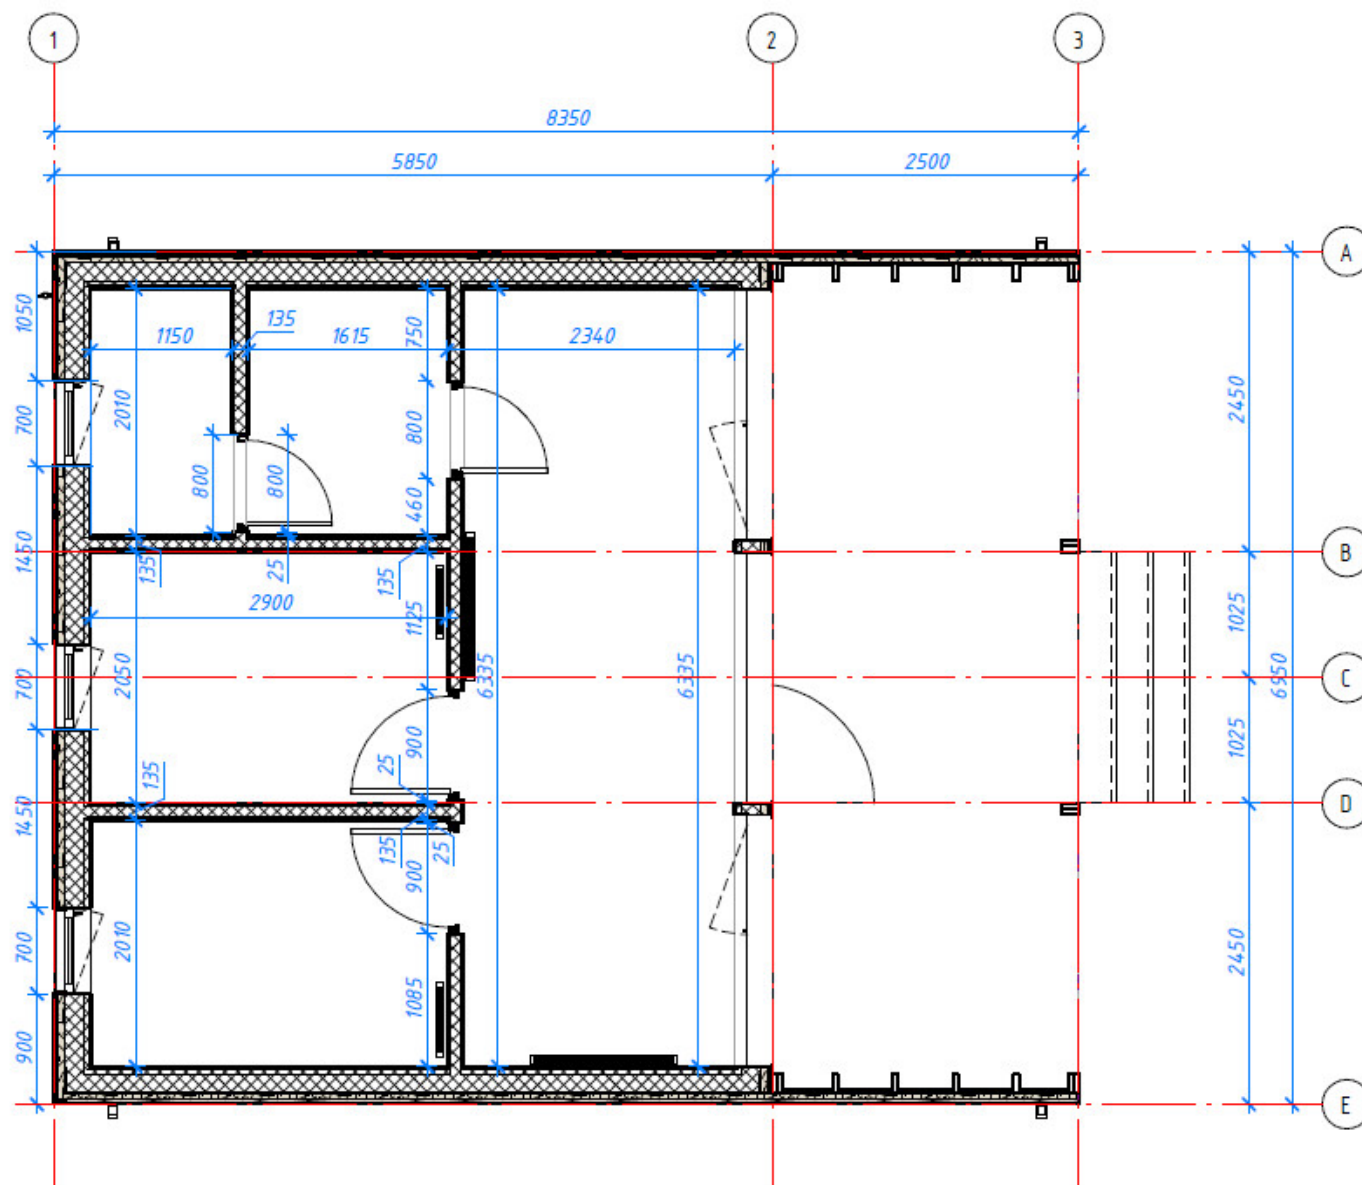

Koshaus Lodge 40 m²







VITHAUS

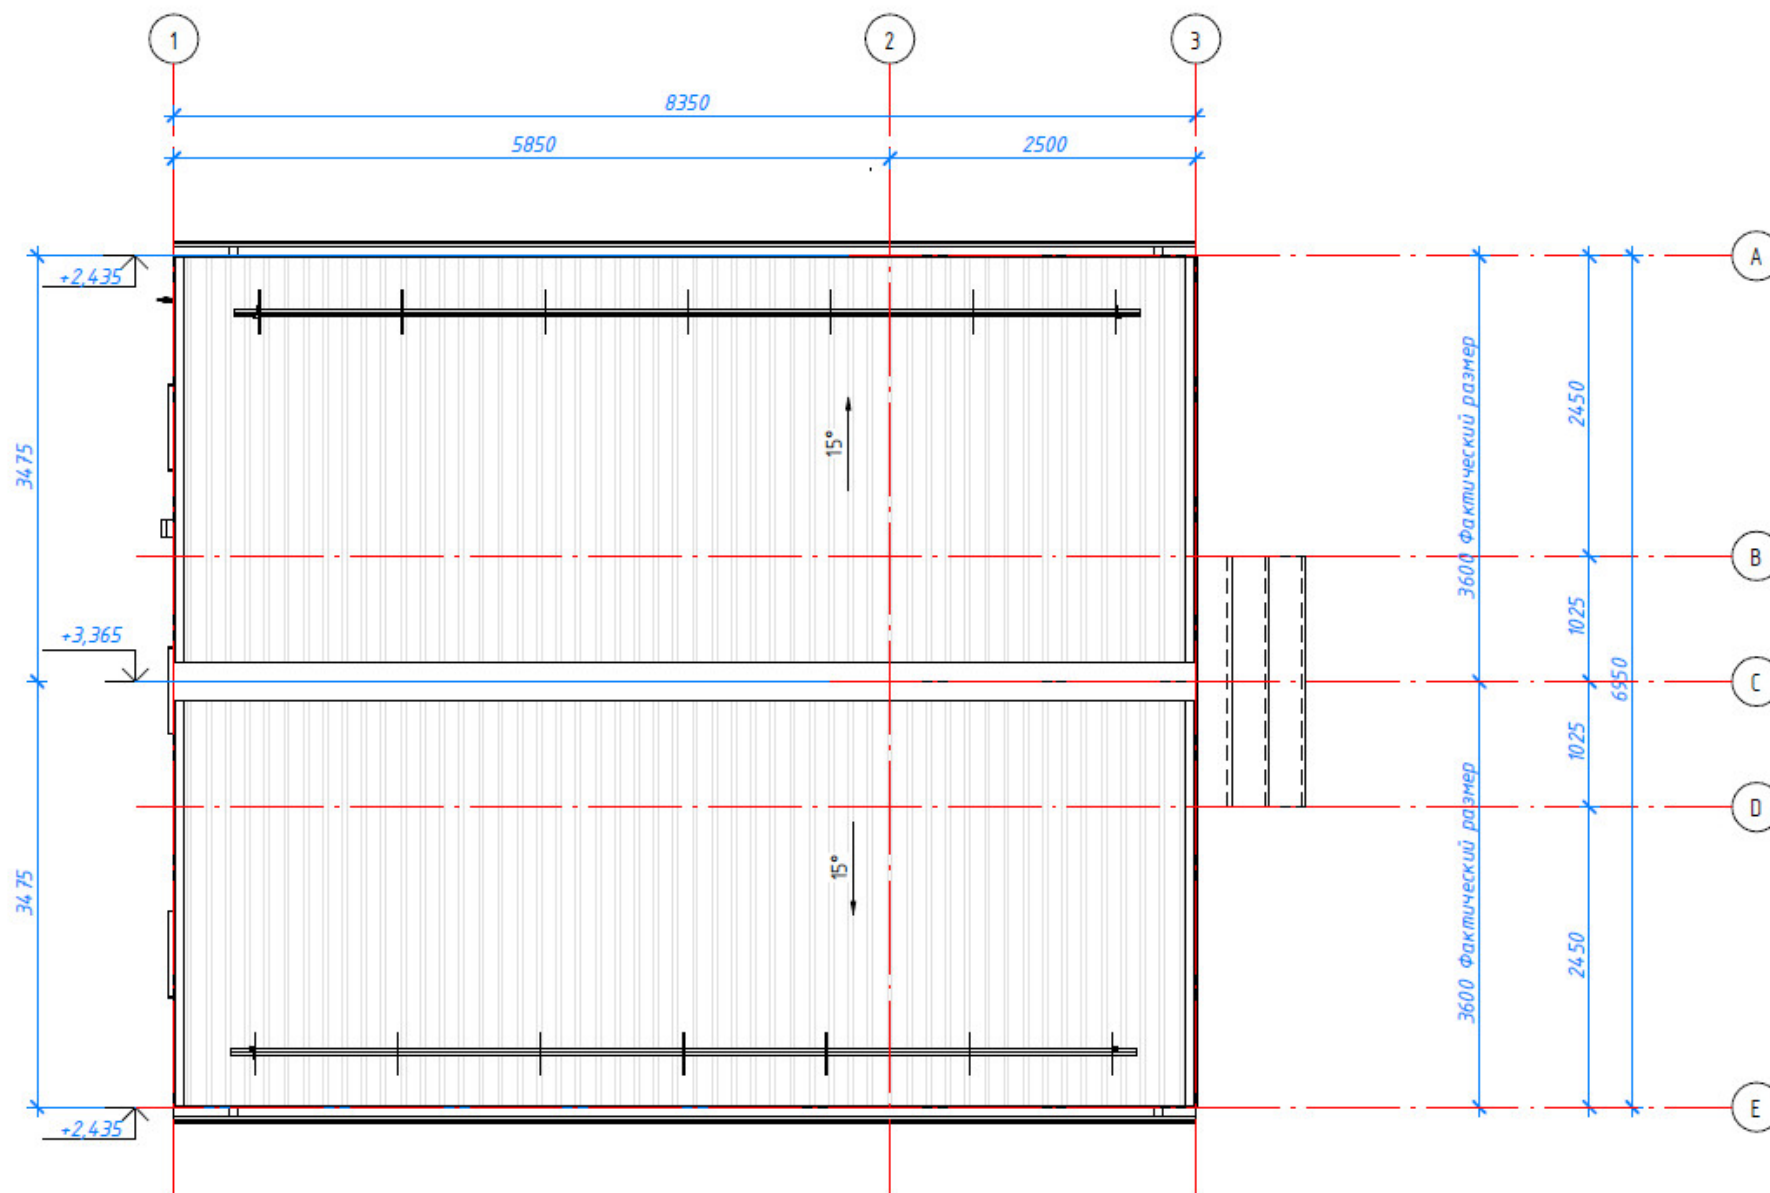

Koshaus Lodge 40 m²



VITHAUS

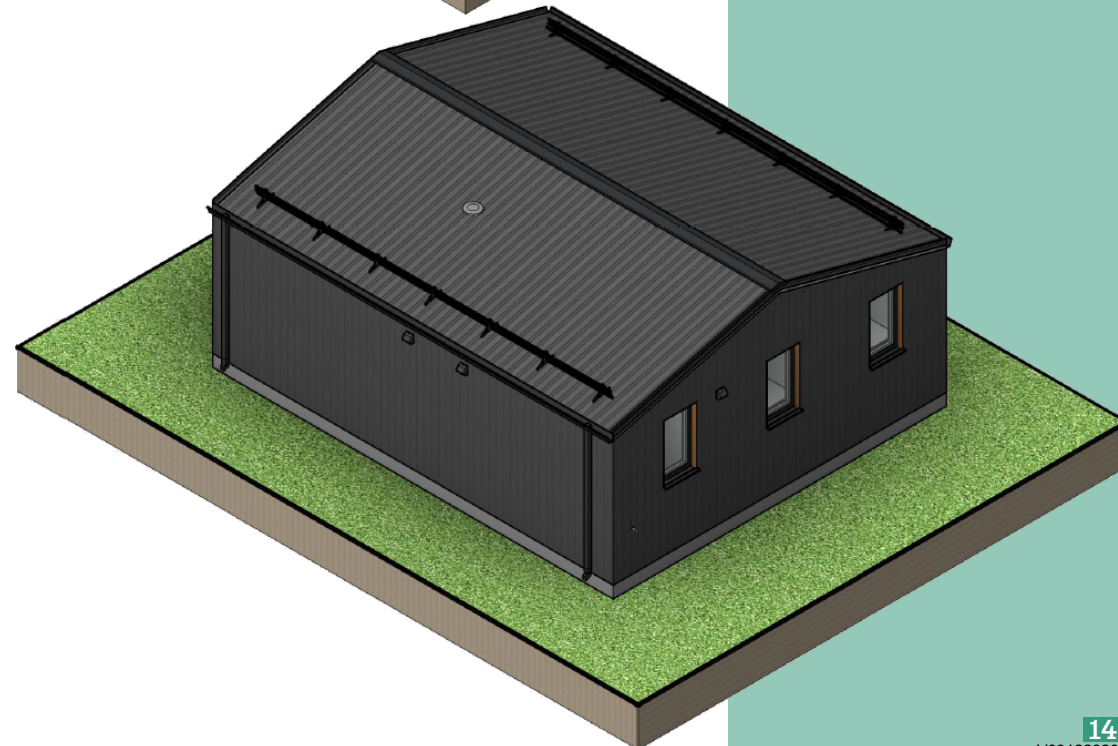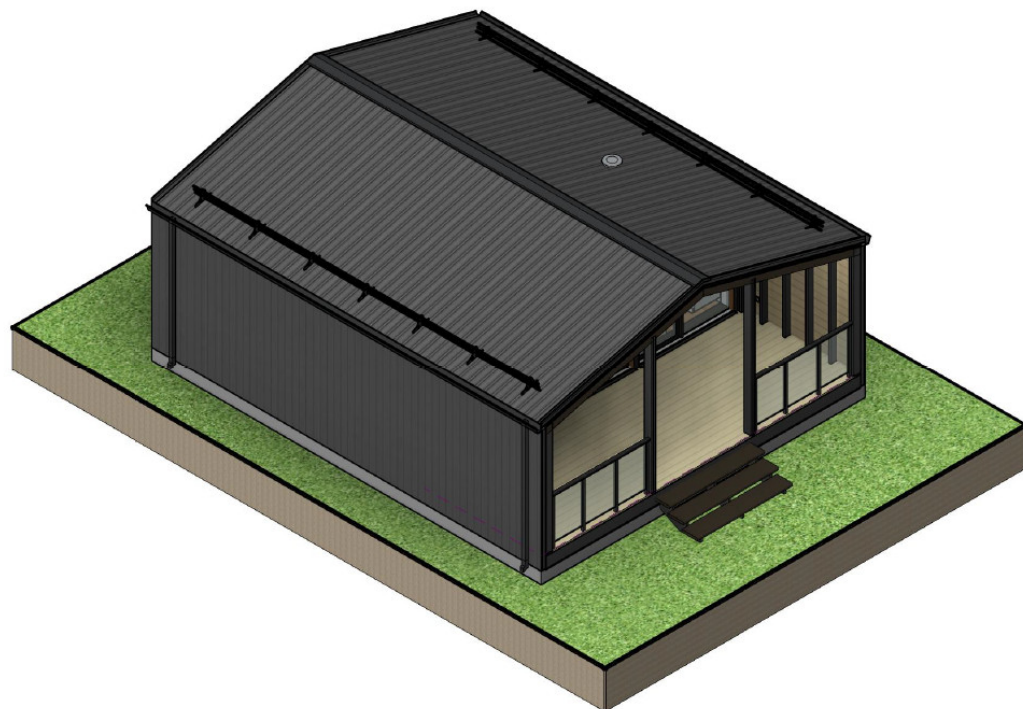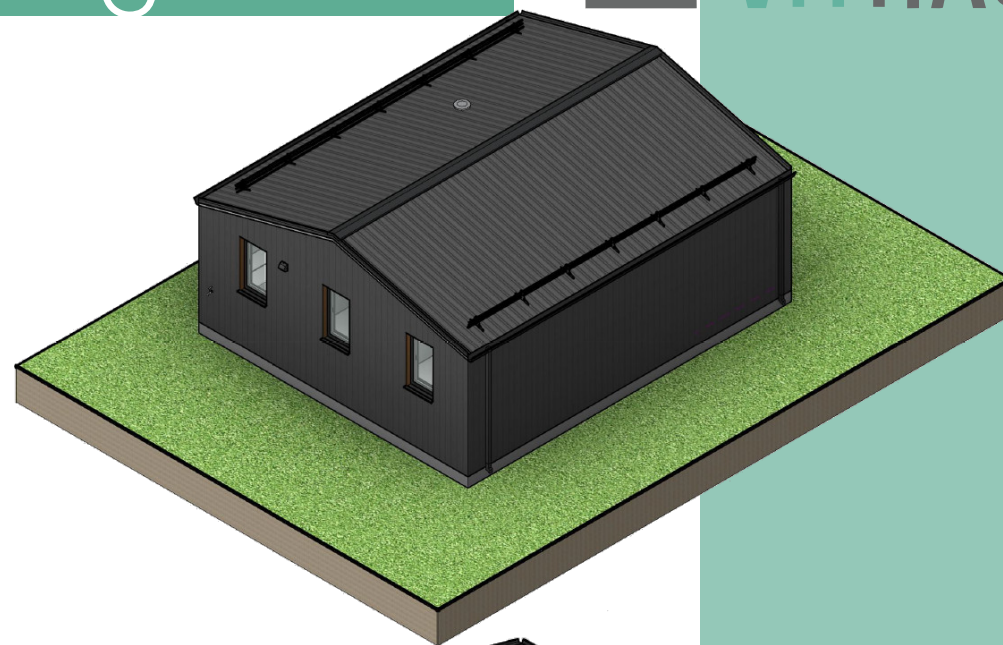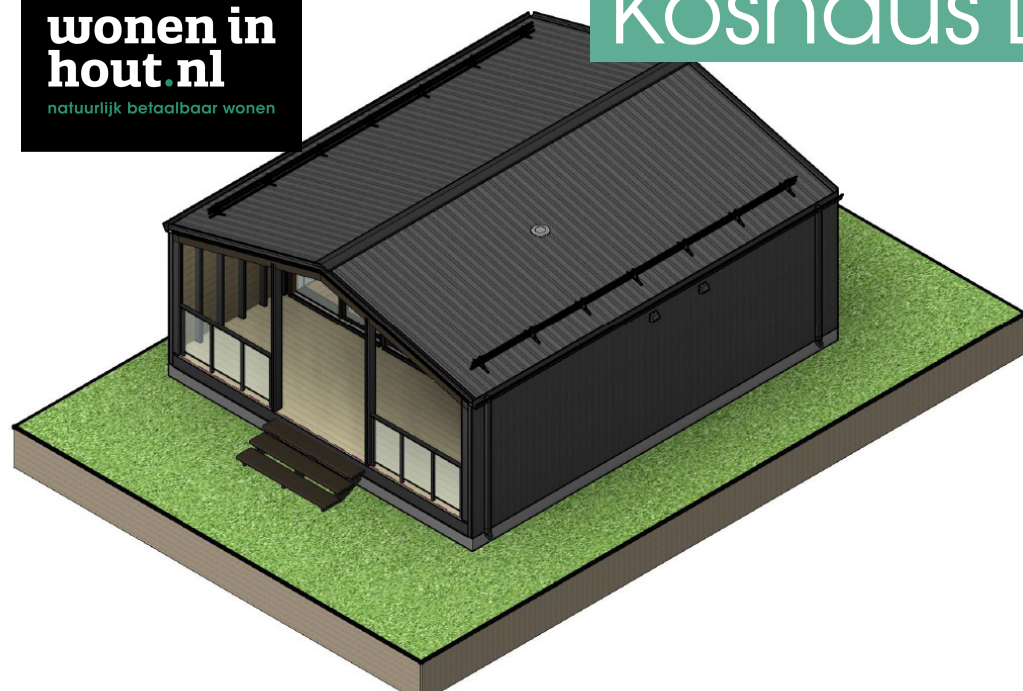

Steenhoffstraat 49
3764 BJ Soest
035-60 90 90 3
contact@woneninhout.nl
www.woneninhout.nl

Op alle leveringen en diensten zijn de algemene verkoopvoorwaarden van Wonen in Hout Bv van toepassing.

**wonen in
hout.nl**
natuurlijk betaalbaar wonen